

Na sprzedaż działka budowlana

Oferta działki nr identyfikatora



Cena: 2 655 000 / 225,00 zł/m²

Województwo:	lubuskie	Obręb:	
Powiat:	zielonogórski	Arkusze:	
Gmina:	Czerwieńsk	Nr działki:	25/2
Miejscowość:		GPS:	,

DANE DZIAŁKI

Powierzchnia:	11800 m ²
Powierzchnia użytkowa (potencjalna) np. PUM:	m ²
Obwód:	0 m
Typ działki - przeznaczenie:	pod zabudowę mieszkaniową jednorodzinną
Kształt:	regularny (prostokątny, kwadratowy)
Uzbrojenie:	prąd,gaz,kanalizacja sanitarna,internet
Ogrodzenie:	nie

INFORMACJE O ZABUDOWANIACH

LOKALIZACJA

Województwo:	lubuskie
Powiat:	zielonogórski
Gmina:	Czerwieńsk
Kod pocztowy:	66-016

OPIS

Odkryj wyjątkową ofertę - działkę z warunkami zabudowy, gotową na Twoje wymarzone inwestycje! Ta unikalna nieruchomość położona jest na malowniczym wzgórzu w jednej z urokliwych miejscowości w gminie Czerwieńsk, z której rozpościera się zapierający dech w piersiach panoramiczny widok na całą okolicę.

Działka o powierzchni przeznaczonej pod zabudowę posiada pełne uzbrojenie, które znajduje się bezpośrednio przy granicy: prąd, woda, kanalizacja, gaz oraz światłowód zapewniają komfort i nowoczesność od pierwszych chwil realizacji projektu. To teren idealny pod budowę osiedla zamkniętego, z lokalizacją gwarantującą ciszę i prywatność, jednocześnie bliskości miejskich udogodnień.

Na obszarze tej unikalnej działki wydano decyzję o warunkach zabudowy, obejmującą budowę dziesięciu budynków mieszkalnych jednorodzinnych lub 20 domów w zabudowie bliźniaczej. To znakomita propozycja dla inwestorów i rodzin szukających spokojnego miejsca do życia lub atrakcyjnej inwestycji deweloperskiej.

Działka znajduje się zaledwie około 10 km od Zielonej Góry, w kierunku zachodnim - doskonałe połączenie z dużym miastem zapewnia wygodny dojazd i dostęp do szerokiej infrastruktury.

Zapraszamy do kontaktu, aby uzyskać więcej informacji lub umówić się na prezentację:

[b]Aleksandra Krychowska[/b]

Telefon stacjonarny: 68 324 20 00

Telefon komórkowy: 533 303 888

E-mail: ola@zachodnieruchomosci.pl

DANE KONTAKTOWE


Telefon:	68 324 20 00, 533 303 888
Email:	ola@ZachodNieruchomosci.pl
Osoba kontaktowa:	Zachód Nieruchomości Biuro nieruchomości

Data dodania ogłoszenia: 2026-01-17 00:00:08






SZKIC PODZIAŁU TERENU SUDOŁ DZ NR SKALA 1:1000

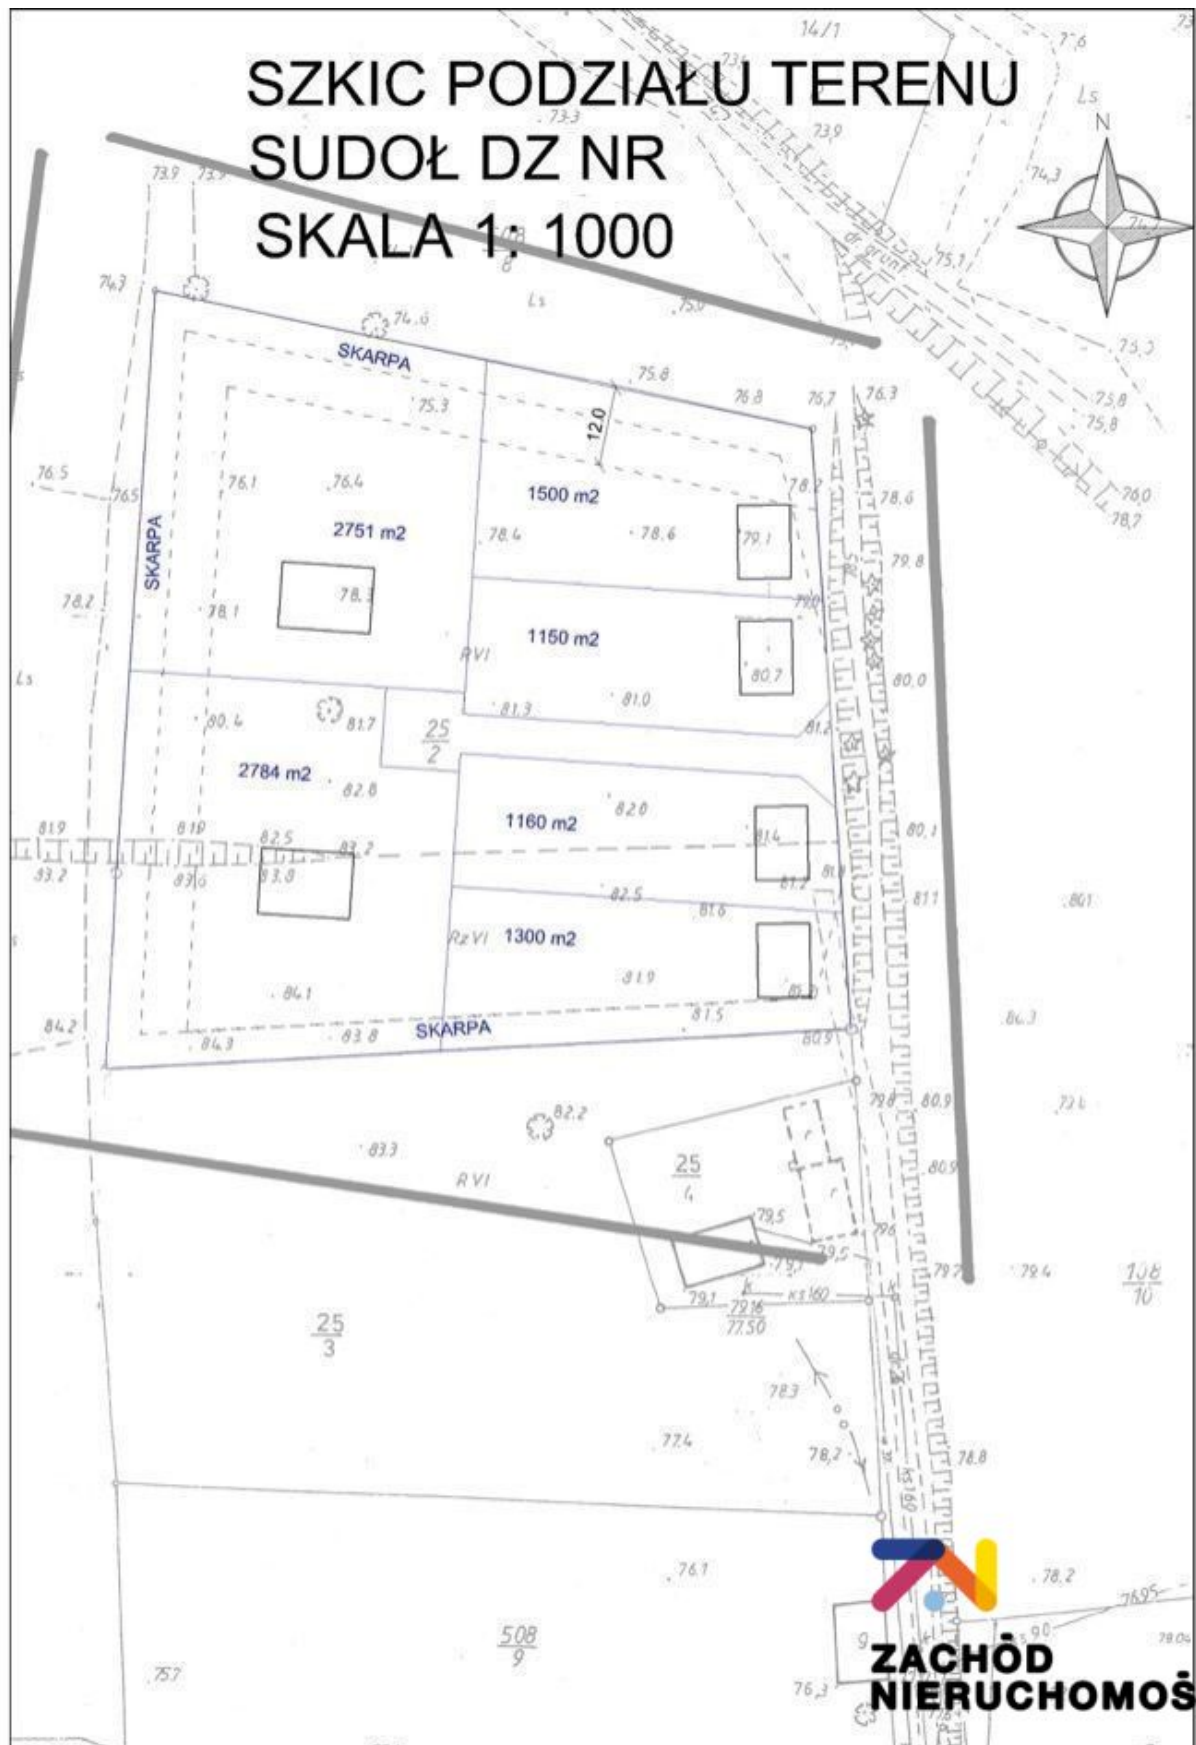

**ZACHÓD
NIERUCHOMOŚCI**

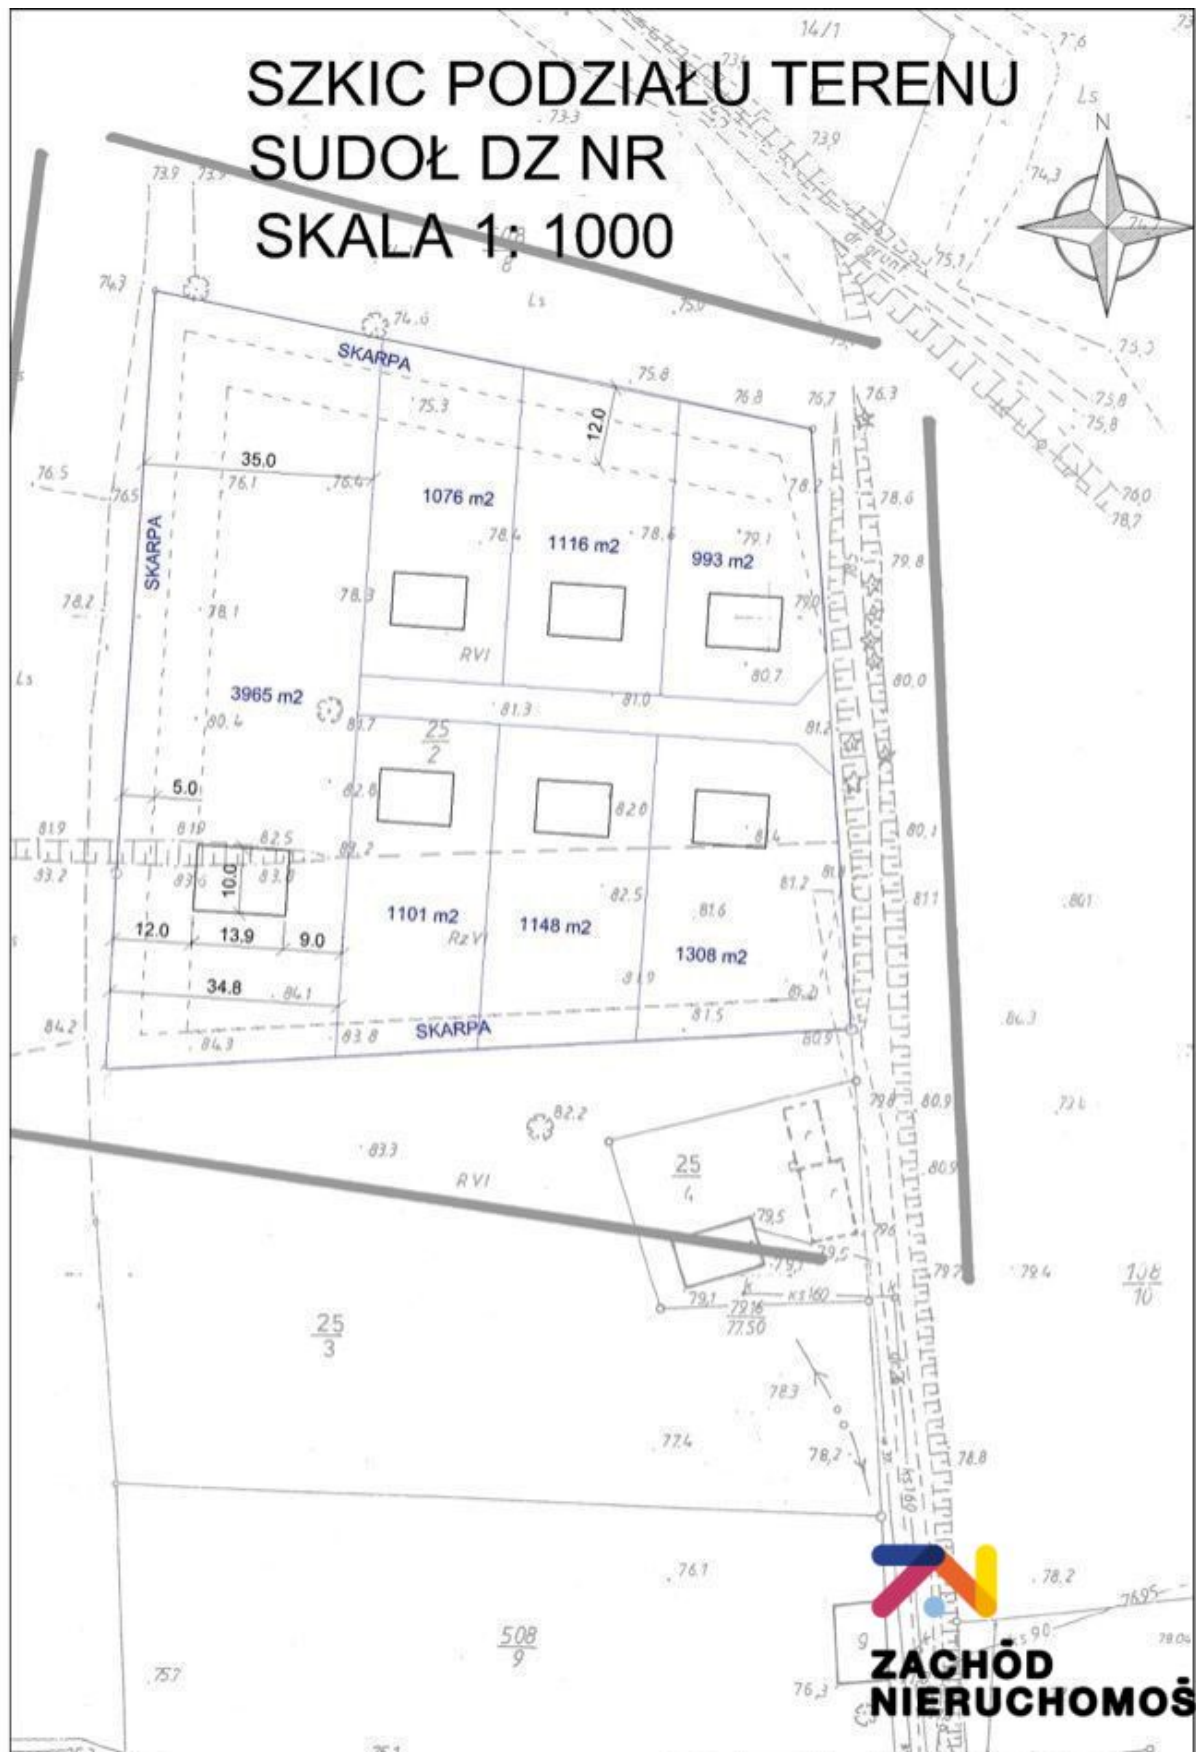



SZKIC PODZIAŁU TERENU SUDOŁ DZ NR SKALA 1: 1000



**ZACHÓD
NIERUCHOMOŚCI**