najlepszedzialki.pl

Działka 15 min od Oświęcimia- Polanka Wielka - Polanka Wielka

Oferta działki nr identyfikatora



Cena: 130 000 / 84,64 zł/m²

Województwo:	Małopolskie	Obręb:	
Powiat:	Oświęcimski	Arkusz:	
Gmina:	Polanka Wielka	Nr działki:	
Miejscowość:	Polanka Wielka	GPS:	,

DANE DZIAŁKI

Powierzchnia:	1536 m²
Powierzchnia użytkowa (potencjalna) np. PUM:	m²
Obwód:	0 m
Rodzaj prawa:	własność
Typ działki - przeznaczenie:	pod zabudowę mieszkaniową jednorodzinną
Uzbrojenie:	prąd,woda,gaz
Ogrodzenie:	częściowe
Rodzaj nawierzchni	droga o nawierzchni asfaltowej

INFORMACJE O ZABUDOWANIACH

LOKALIZACJA

Województwo:	Małopolskie
Powiat:	Oświęcimski
Gmina:	Polanka Wielka
Miejscowość:	Polanka Wielka

OPIS

Szukasz idealnego miejsca na swój wymarzony dom? Prezentujemy ustawny grunt o powierzchni **1536 m²**, zlokalizowany w spokojnej części **Polanki Wielkiej** ul. Pasternik. To oferta łącząca sielski spokój z doskonałą komunikacją z miastem.

Najważniejsze parametry:

- **Media:** Woda, kanalizacja oraz gaz znajdują się bezpośrednio na działce. Prąd w drodze przy granicy.
- **Kształt:** Regularny, sprzyjający szybkiej i ekonomicznej budowie.
- **Otoczenie:** Luźna zabudowa jednorodzinna i kojące sąsiedztwo zieleni.

Lokalizacja i inwestycja: Działka gwarantuje szybki dojazd do Oświęcimia, Kęt oraz Zatora.
Ze względu na bliskość **Energylandii**, nieruchomość posiada wysoki potencjał inwestycyjny – idealna pod wynajem krótkoterminowy lub jako lokata kapitału. Stan prawny w pełni uregulowany.

Hanna Kacorzyk
+48 661 166 655
h.kacorzyk@muvon.pl

Strona internetowa:
www.muvon.pl

Oferta na wyłączność. Zapraszam inne agencje do współpracy.

Doradcy finansowi współpracujący z Muvon Nieruchomości pomagają w organizacji wszystkich formalności niezbędnych do uzyskania kredytu.

Powyższa oferta ma charakter informacyjny i nie jest ofertą w rozumieniu przepisów kodeksu cywilnego.

Opis nieruchomości został sporządzony na podstawie informacji uzyskanych od właściciela i może być aktualizowany. Skontaktuj się z nami w celu zapoznania się ze szczegółami oferty. Kontakt: Hanna Kacorzyk tel: 661166655 h.kacorzyk@muvon.pl

DANE KONTAKTOWE

Telefon:	661166655
Email:	h.kacorzyk@muvon.pl
Osoba kontaktowa:	**Muvon Nieruchomości** Biuro nieruchomości


Data dodania ogłoszenia: 2026-04-15 14:30:10

ZDJĘCIA






Skala: 1:250

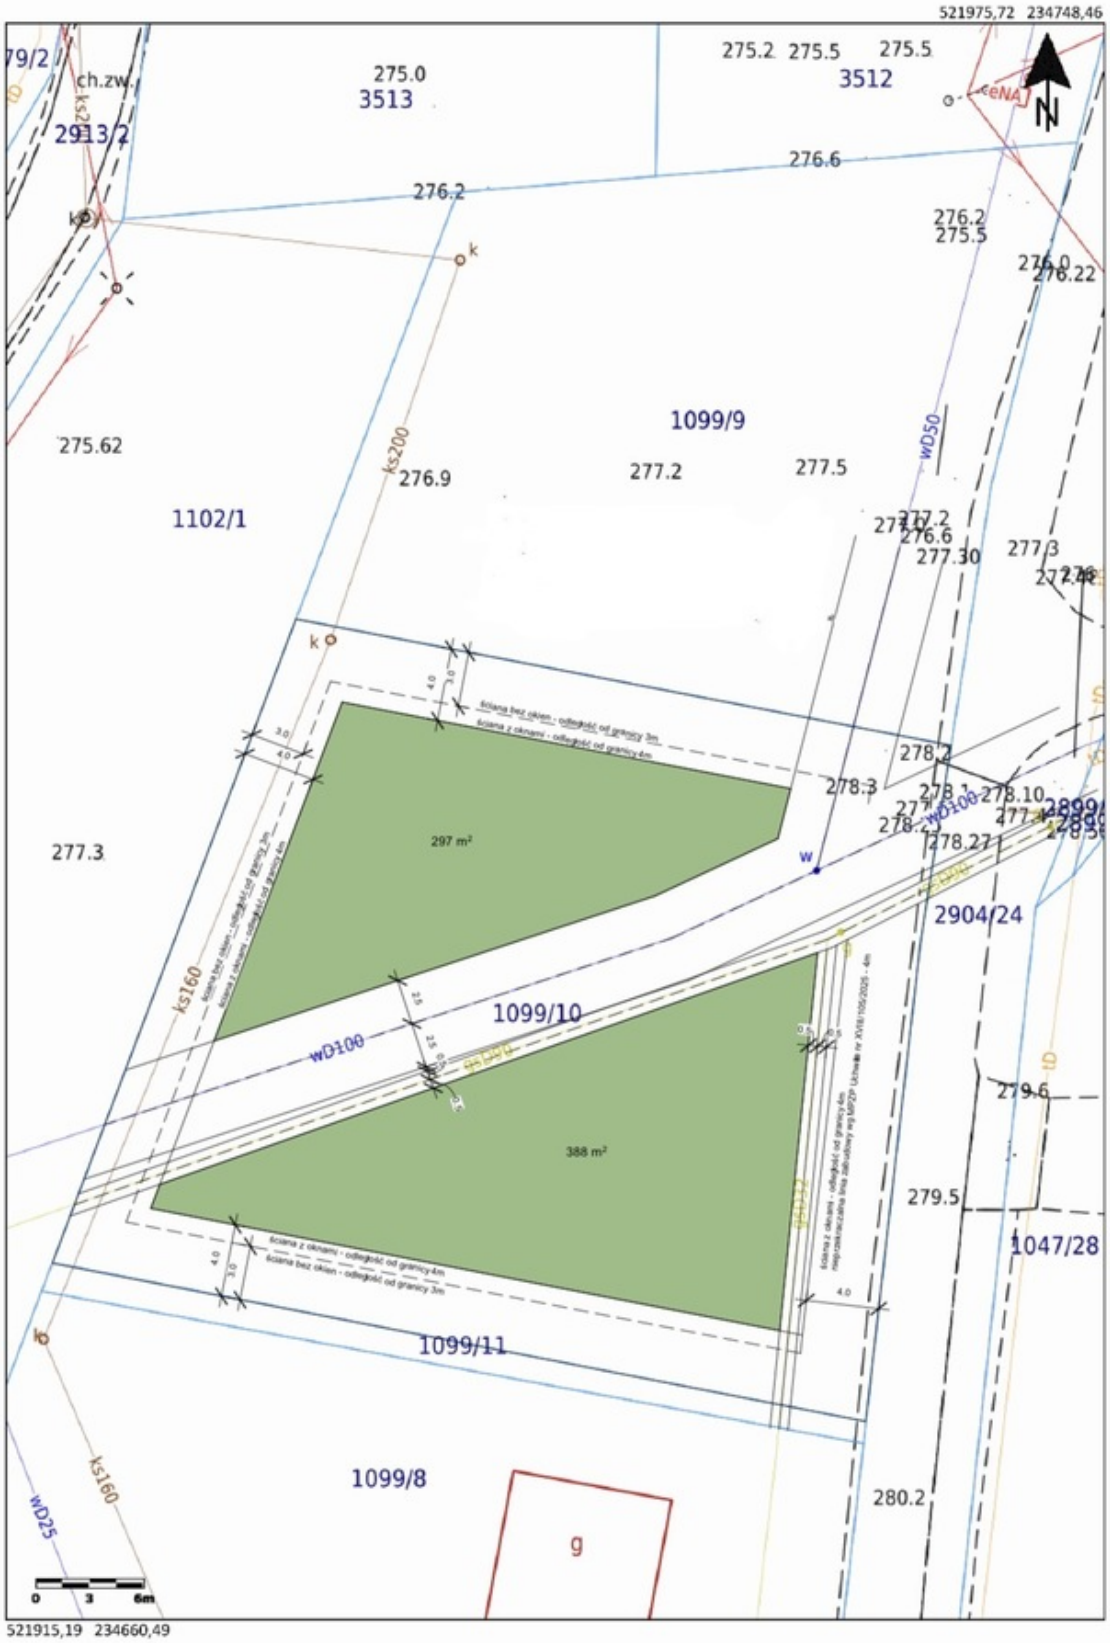


Główny Urząd Geodezji i Kartografii
ul. Żurawia 6/12
00-926 Warszawa

Uwaga: Ten wydruk ma charakter wyłącznie poglądowy i w żadnym razie nie może być traktowany jako dokument oficjalny.
© 2023 GUGiK Wszystkie prawa zastrzeżone.

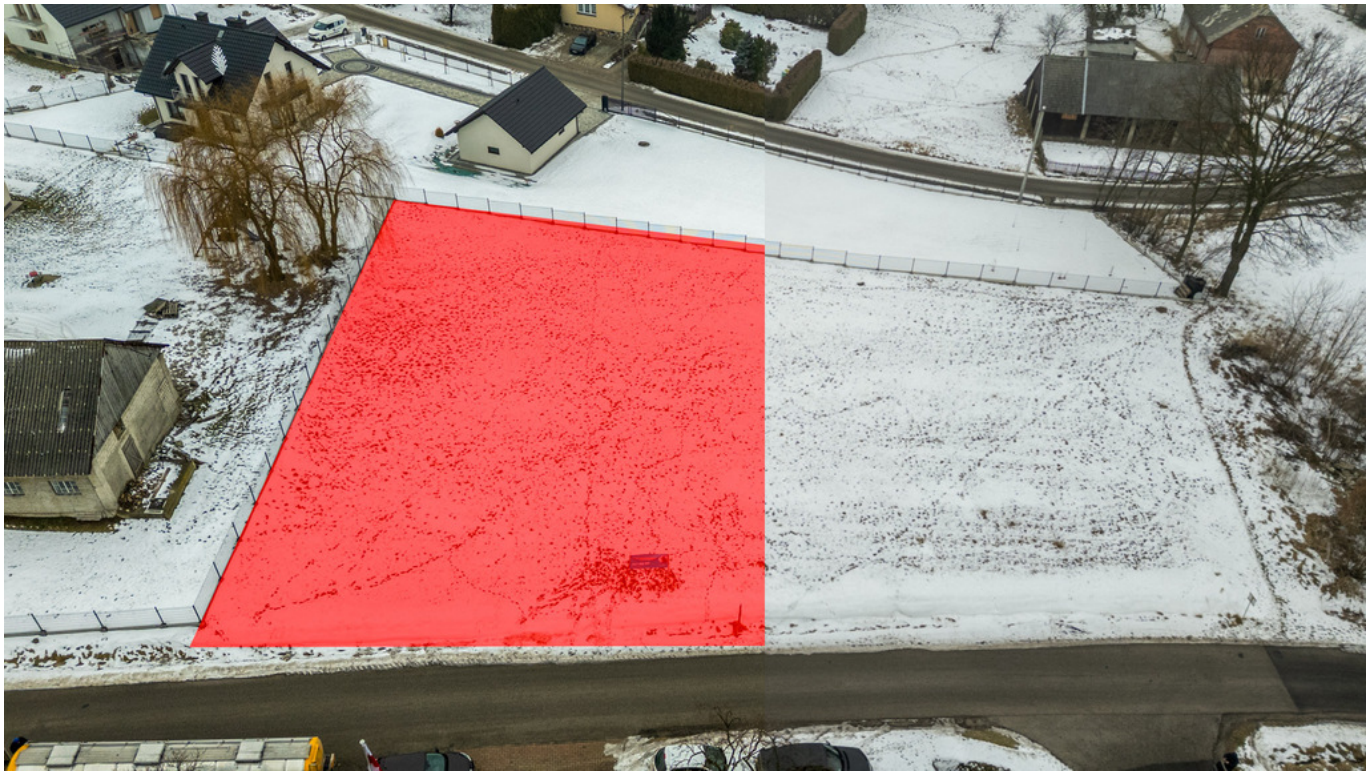

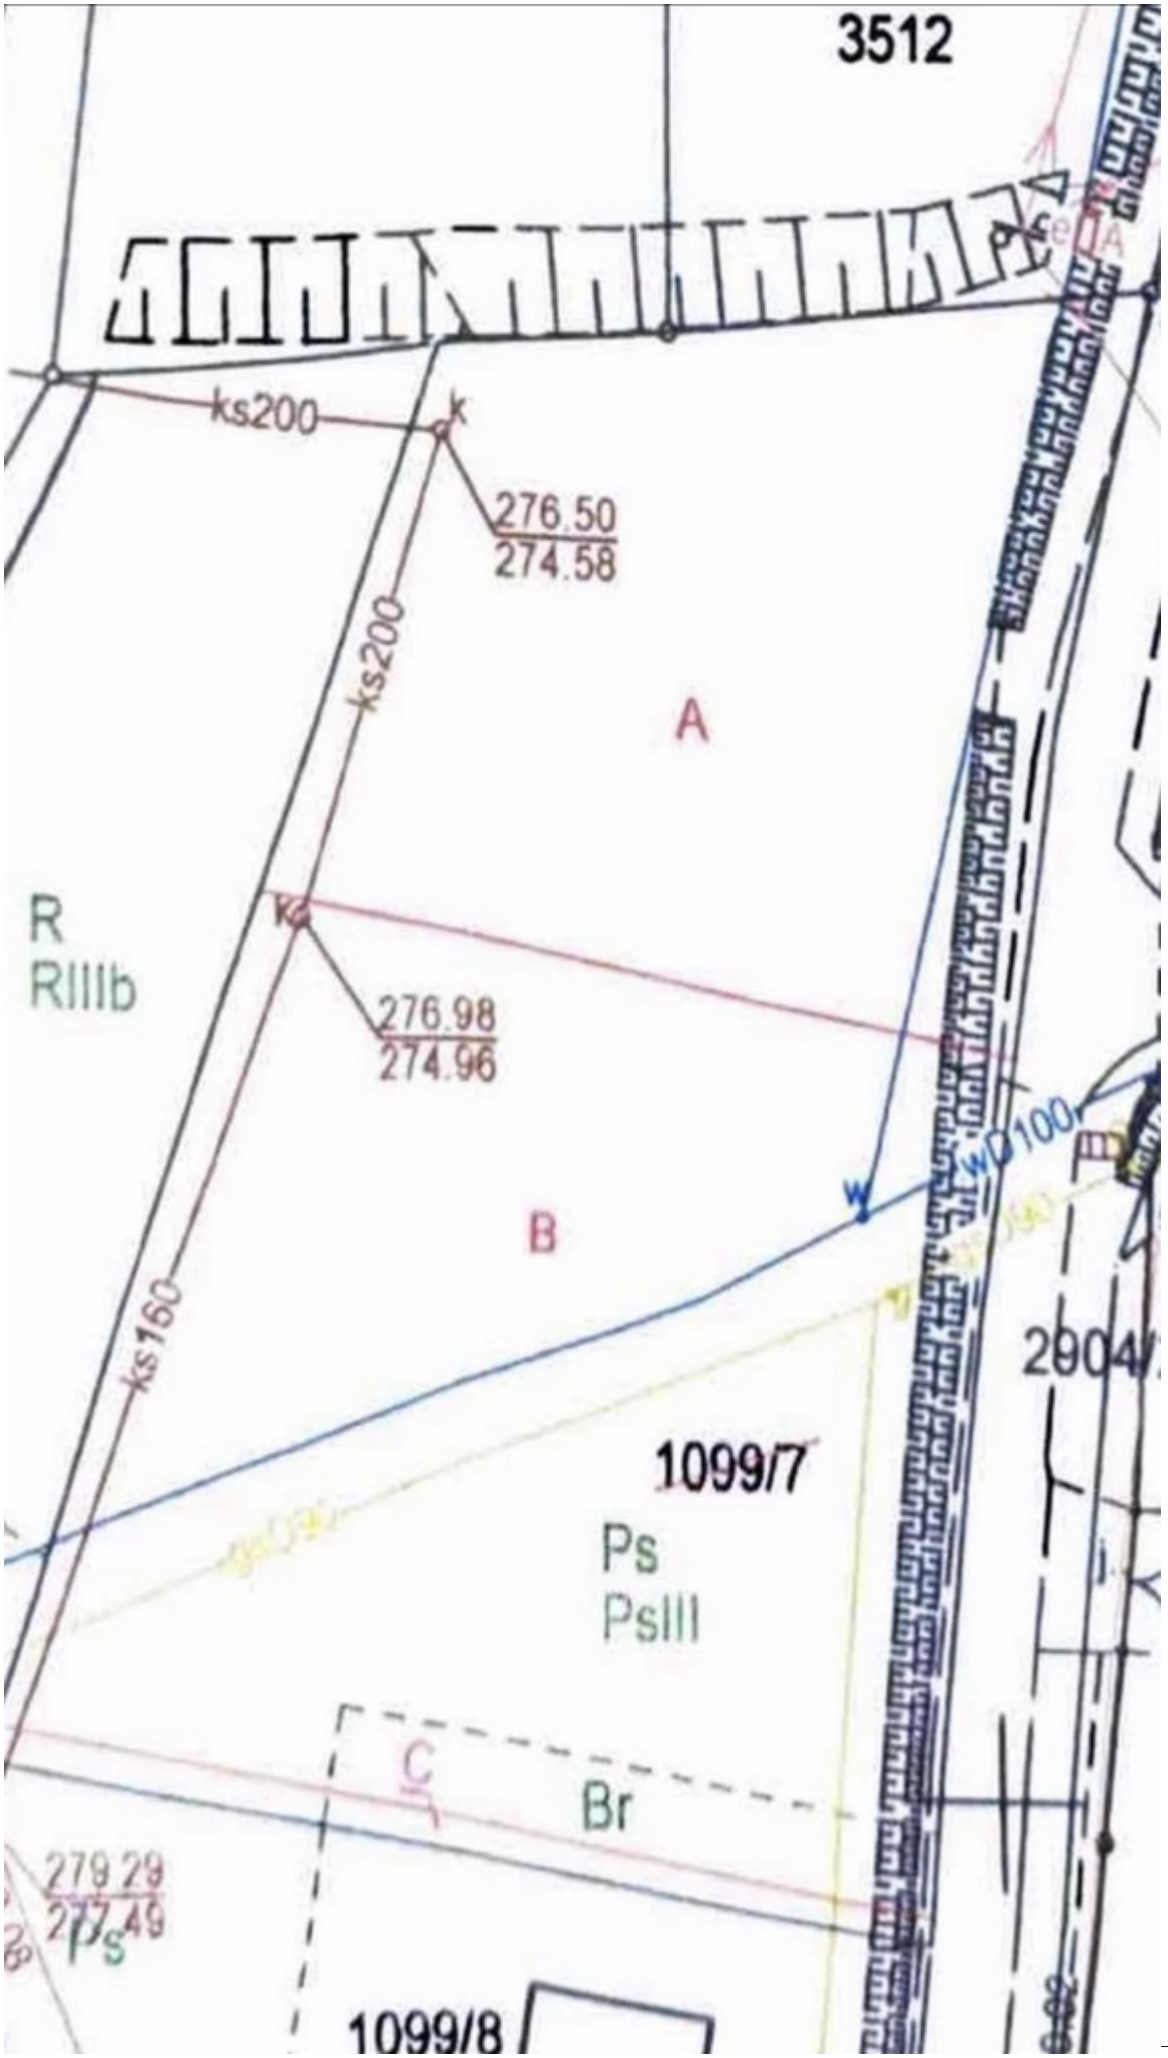


3512
ks200
276.50
274.58
ks200
A
R
RIIIb
276.98
274.96
B
ks160
2904
1099/7
Ps
PsIII
C
Br
278.29
277.49
Ps
1099/8

Działka nr