najlepszedzialki.pl

Sprzedam działki Nowe Smolno - Nowe Smolno

Oferta działki nr identyfikatora



Cena: 130 650 / 134,00 zł/m²

Województwo:	kujawsko-pomorskie	Obręb:	
Powiat:	bydgoski	Arkusz:	
Gmina:	Nowe Smolno	Nr działki:	
Miejscowość:	Nowe Smolno	GPS:	53.001108599, 17.9926451

DANE DZIAŁKI

Powierzchnia:	975 m²
Powierzchnia użytkowa (potencjalna) np. PUM:	m²
Obwód:	0 m
Typ działki - przeznaczenie:	pod zabudowę mieszkaniową jednorodzinną

INFORMACJE O ZABUDOWANIACH

LOKALIZACJA

Województwo:	kujawsko-pomorskie
Powiat:	bydgoski
Gmina:	Nowe Smolno
Miejscowość:	Nowe Smolno

OPIS

OGŁOSZENIE BEZPOŚREDNIE - BEZ PROWIZJI Bardzo atrakcyjne działki w Nowym Smolnie blisko Bydgoszczy (około 15 min dojazd samochodem do miasta). Położone około 100m od drogi krajowej 254 i osłonięte od niej drzewami. Idealne miejsce na rezydencje w spokojnym miejscu obok duzego miasta. Na działce 41E stoi tablica informacyjna. Jedna z działek jest juz sprzedana. Teraz mogę sprzedać dwie następne działki. Podaję dzialki do sprzedania to 41B i 41G Ulica dojazdowa od drogi powiatowej w budowie. Będzie asfalt. Woda i elektryczność poprowadzona w ulicy. Cena za działke 41B o powierzchni 975m2 jest 134.00 za m2. Ogłoszenie dodane do wielu portali nieruchomości przez portal www.odwlasciciela.pl

DANE KONTAKTOWE

Telefon:	512484348
Email:	admin@psinter.com
Osoba kontaktowa:	**odwlasciciela.pl** Biuro nieruchomości

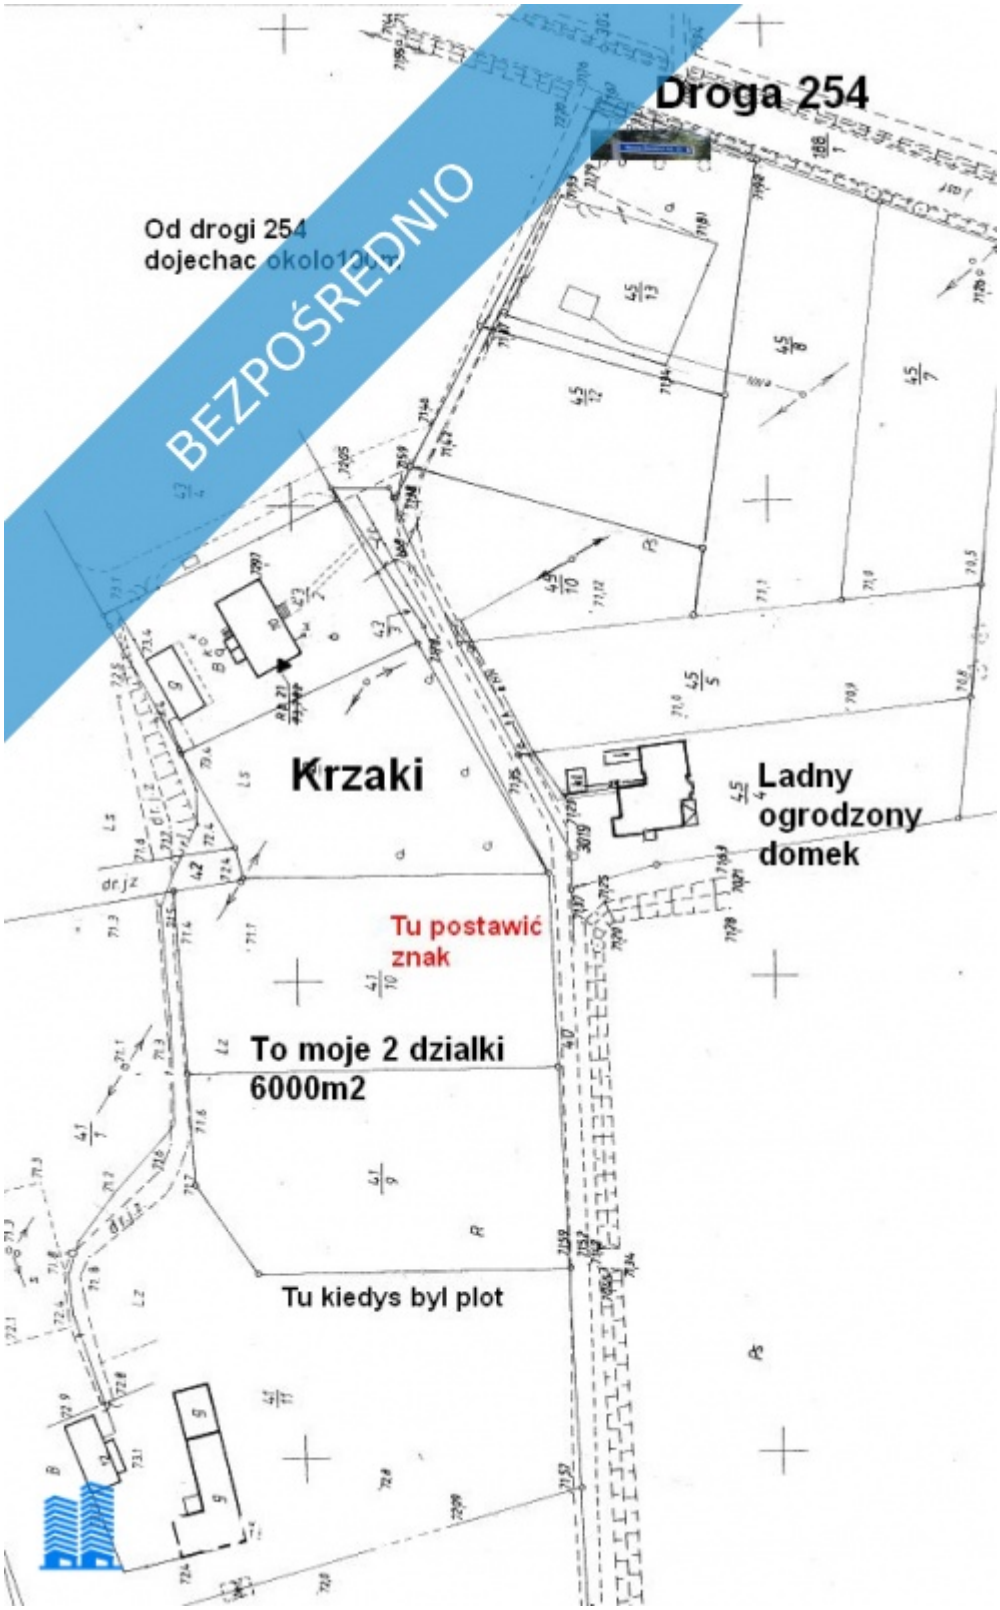
Data dodania ogłoszenia: 2026-05-14 14:15:05

ZDJĘCIA


BEZPOŚREDNIO
Nowe Smolno 10, 12
Dojazd z drogi 254 - zjazd za przystankiem PKS w prawo
OdWlasciciela.pl


BEZPOŚREDNIO
BAR
DZIAŁKI SPRZEDAM
→300.M. dalej→
OdWlasciciela.pl


Droga 254
Od drogi 254
dojechac okolo100m
BEZPOŚREDNIO
Krzaki
Ladny
ogrodzony
domek
Tu kiedys byl plot


Droga 254
BEZPOŚREDNIO
Od drogi 254
dojechac okolo100m
Krzaki
Ladny
ogrodzony
domek
Tu postawić
znak
To moje 2 dzialki
6000m2
Tu kiedys byl plot

WÓJT GMINY
Nowa Wieś Wielka
ul. Ogrodowa 2
86-060 Nowa Wieś Wielka

Nowa Wieś Wielka, 3 grudnia 2020 r.

RGG.6831.45.2020.RP

BEZPOŚREDNIO

D E C Y Z J A

Na podstawie [illegible] 104 § 1 ustawy z dnia 14 czerwca 1960 r. – Kodeks postępowania administracyjnego (Dz. U. z 2020 r. poz. 256) oraz art. 92 ust. 1, art. 93 ust. 1, art. 94 ust. 1 pkt [illegible] art. 96 ust. 1, art. 97 i art. 99 ustawy z dnia 21 sierpnia 1997 r. o gospodarce nieruchomościami (Dz. U. z 2020 r. poz. 1990), po rozpatrzeniu wniosku Pana Czesława Ruszowskiego działającego na podstawie załączonego pełnomocnictwa zawartego aktem notarialnym Repertorium A numer 1042/2015 w Kancelarii Notarialnej w Józefowie przed notariuszem Katarzyną Bilewicz - Królasik w imieniu Pana Bolesława Mieszko Ruszowskiego

zatwierdzam,

projekt podziału nieruchomości oznaczonej jako działka ewidencyjne nr **41/10** o pow. **0,3196 ha**, położonej w obrębie ewidencyjnym Nowym Smolnie, w gminie Nowa Wieś Wielka, dla której Sąd Rejonowy w Bydgoszczy X Wydział Ksiąg Wieczystych prowadzi księgę wieczystą Nr **BY1B/00148443/3**, stanowiącej własność Pana Bolesława Mieszko Ruszowskiego na działki ewidencyjne nr:

41/27 o pow. 0,1067 ha,
41/28 o pow. 0,0946 ha,
41/29 o pow. 0,1022 ha,
41/30 o pow. 0,0161 ha,

zgodnie z załącznikiem graficznym w skali 1:500 stanowiącym integralną część decyzji.

U Z A S A D N I E N I E

Pan Czesław Ruszowski działając na podstawie załączonego pełnomocnictwa zawartego aktem notarialnym Repertorium A numer 1042/2015 w Kancelarii Notarialnej w Józefowie przed notariuszem Katarzyną Bilewicz - Królasik w imieniu Pana Bolesława Mieszko Ruszowskiego właściciela nieruchomości oznaczonej jako działka ewidencyjna nr 41/10 o pow. 0,3196 ha, położonej w obrębie ewidencyjnym Nowym Smolnie, w gminie Nowa Wieś Wielka, dla której Sąd Rejonowy w Bydgoszczy X Wydział Ksiąg Wieczystych prowadzi księgę wieczystą Nr BY1B/00148443/3, w dniu 23 października 2020 r. złożył wniosek o zatwierdzenie jej podziału. Do wniosku załączono, wstępny projekt podziału nieruchomości, wypis z katastru nieruchomości, kopię mapy katastralnej, odpis zwykły wskazanej księgi wieczystej oraz decyzję Wójta Gminy Nowa Wieś Wielka ustalającą warunki zabudowy i zagospodarowania dla dzielonego terenu.

Postanowieniem z dnia 4 listopada 2020 r., znak jak w nagłówku, Wójt Gminy Nowa Wieś Wielka wydał opinię o zgodności wstępnego projektu podziału przedmiotowej nieruchomości z decyzją ustalającą warunki zabudowy i zagospodarowania terenu. Do wydanej opinii nie wniesiono uwag.

W dniu 27 listopada 2020 r. dokumentację uzupełniono o protokół przyjęcia granic oraz projekt podziału wraz z wykazem zmian gruntowych dzielonej nieruchomości, wykonany przez geodetę mgr. inż. Jacka Gezelę, posiadającego uprawnienia zawodowe numer 21791.

Nieruchomość objęta podziałem położona jest na terenie, dla którego nie ma obowiązującego planu zagospodarowania przestrzennego i obszar ten nie jest objęty obowiązkiem sporządzenia takiego planu, jak również nie wydano decyzji lokalizacji celu publicznego. Dla przedmiotowej nieruchomości oznaczonej jako działka ew. nr 41/10 o pow. 0,3196 ha, oraz dla nieruchomości przyległej oznaczonej jako działka ew. nr 41/9

BEZPOŚREDNIO

o pow. 0,3150 ha, w dniu 7 lipca 2020 r. Wójt Gminy Nowa Wieś Wielka wydał decyzję znak: RGG-I.6730.27.2020.EI, dla inwestycji polegającej na budowie łącznie na obydwu nieruchomościach sześciu budynków mieszkalnych jednorodzinnych, która w dniu złożenia wniosku o podział była ostateczna i nie utraciła ważności.

W wyniku podziału powstały trzy działki o numerach ewidencyjnych: 41/27, 41/28 i 41/29 z możliwością przeznaczenia pod zabudowę mieszkaniową jednorodzinną oraz jedna o numerze ewidencyjnym 41/30, przeznaczona na cele komunikacyjne dla wydzielonych działek nie mających dostępu do drogi publicznej.

W związku z tym, **iż wydzielone działki o numerach ewidencyjnych 41/28 i 41/29 nie mają dostępu do drogi publicznej, to w przypadku ich zbywania konieczne będzie ustanowienie dla nich służebności drogowej na wydzielonej działce na cele komunikacyjne o numerze ewidencyjnym 41/30, lub ich zbywanie z prawem do udziału w gruncie tej nieruchomości.**

Stosownie do art. 96 ust. 1 ww. ustawy podziału nieruchomości dokonuje się na podstawie decyzji wójta, burmistrza lub prezydenta miasta.

Niniejsza decyzja stanowi podstawę do dokonania wpisów w księdze wieczystej oraz katastrze nieruchomości.

Wobec powyższego postanowiono jak w sentencji.

POUCZENIE

Od niniejszej decyzji, zgodnie z art. 127 § 2 k.p.a., służy stronie prawo wniesienia odwołania do Samorządowego Kolegium Odwoławczego w Bydgoszczy, za pośrednictwem Wójta Gminy Nowa Wieś Wielka, w terminie 14 dni od daty jej doręczenia, natomiast zgodnie z art. 127a § 1 k.p.a. w trakcie biegu terminu do wniesienia odwołania strona może zrzec się prawa do wniesienia odwołania wobec organu administracji publicznej, który wydał decyzję, co w myśl art. 127a § 2 k.p.a. skutkuje tym, iż z dniem doręczenia organowi administracji publicznej oświadczenia o zrzeczeniu się prawa do wniesienia odwołania przez ostatnią ze stron postępowania, decyzja staje się ostateczna i prawomocna.

Zgodnie z art. 2 ust.1 pkt 1 lit. h ustawy z dnia 16 listopada 2006 r. o opłacie skarbowej (Dz. U. z 2020 r. poz. 1546) niniejsza decyzja nie podlega opłacie skarbowej.

Otrzymują:
1. Pan Czesław Ruszowski
   ul. Hłaski 18
   05-410 Józefów
2. a/a

Do wiadomości:
1. Starostwo Powiatowe w Bydgoszczy
   Wydział Geodezji i Kartografii
   ul. Zygmunta Augusta 16, 85-082 Bydgoszcz
2. Sąd Rejonowy w Bydgoszczy
   X Wydział Ksiąg Wieczystych
   ul. Toruńska 64a, 85-023 Bydgoszcz
3. Przedsiębiorstwo Geodezyjno-Prawne
   GeoLeX
   Jacek Gezela Beata Gezela s .c.
   ul. Sobieskiego 1 pok. 213
   85-060 Bydgoszcz

GMINA NOWA WIEŚ WIELKA WÓJT

WÓJT
Wojciech Oskwarek

Decyzja niniejsza
stała się ostateczna
dnia 04.12.2020 r.
Inspektor ds. gospodarki gruntami i nazewnictwa ulic
Roman Pacidrek

Przetwarzanie danych osobowych zgodnie z prawem na podstawie art. 6 ust. 1 Rozporządzenia Parlamentu Europejskiego i Rady (UE) 2016/679 z dnia 27 kwietnia 2016 r. w sprawie ochrony osób fizycznych w związku z przetwarzaniem danych osobowych i w sprawie swobodnego przepływu takich danych oraz dyrektywy 95/46/WE (ogólne rozporządzenie o ochronie danych) (Dz. U. UE. z 2016 r. Nr 119, str. 1 ze zm. -RODO).


BEZPOŚREDNIO
41/20
1232/1
Ps
PsV
PsVI
42
dr
41/25
41/29
41/9
BY1B/00148442/6
41/10
BY1B/00148443/3
43/1
41/24
41/28
R
RVI
41/22
B
41/26
41/30
41/27
41/23
41/14
dr
40
dr
B
45/4

BEZPOŚREDNIO

Woj.: kujawsko-pomorskie
Powiat : bydgoski
Jedn. ewid: 040305_2, Nowa Wieś Wielka
Obręb : 040305_2.0015, Nowe Smolno
Sekcja mapy: 6.190.20.10.1, 6.190.20.10.2
PUWG 2000/8
Układ wys.: PL-EVRF2007-NH

Id zgłoszenia: 6640.7289.2020

MAPA Z PROJEKTEM PODZIAŁU NIERUCHOMOŚCI
skala 1:500

Wykaz zmian gruntowych

Stan dotychczasowy							Właściciel	Stan nowy		
działki		jedn. rej.	KW	sposób użytk. - chomości	użytek klasa	pow. ha		numer działki	użytek klasa	pow. ha
41/9	3	G204	BY8V/00048442/6	---	RVI	0.2976	Ruszowska Katarzyna	41/23	RVI	0.1097
								41/24	RVI	0.0954
									PsVI	0.0019
									suma:	0.0973
								41/25	RVI	0.0838
									PsVI	0.0032
									suma:	0.0920
					PsVI	0.0174		41/26	RVI	0.0160
					razem:	0.3150			razem:	0.3150
41/10	3	G216	BY8V/00048443/3	---	RVI	0.3196	Ruszowski Bolesław	41/27	RVI	0.1067
								41/28	RVI	0.0948
								41/29	RVI	0.1022
								41/30	RVI	0.0161
					razem:	0.3196			razem:	0.3196

Sporządził w dniu 20.11.2020 r.
mgr inż. Jacek Gezela
geodeta uprawniony nr 21791

GEODETA UPRAWNIONY
mgr inż. JACEK GEZELA
uprawnienia zawodowe nr 21791
tel. 503 158 450

Przedsiębiorstwo Geodezyjno-Prawne
GeoLex
Jacek Gezela Beata Gezela s.c.
ul.Sobieskiego 1 pok. 213, 85-060 Bydgoszcz
NIP 9671395757 • REGON 367947933
tel. kom. 503 158 450

Szkic lokalizacji
1:10 000



Podwładcza się, że niniejszy dokument został opracowany w wyniku prac geodezyjnych i kartograficznych, których rezultaty zawiera operat techniczny wpisany do ewidencji materiałów państwowego zasobu geodezyjnego i kartograficznego

Organ prowadzący państwowy zasób geodezyjny i kartograficzny	STAROSTA BYDGOSKI
Identyfikator ewidencyjny materiału zasobu - operatu technicznego	P.0403.2020.7394
Data wpisania operatu technicznego do ewidencji materiałów zasobu	23.11.2020 r.
Imię, nazwisko i podpis osoby reprezentującej organ	Z up. Starosty Bydgoskiego Kierownik PODGiK Maciej Lewandowski

Elektronicznie podpisany przez
Maciej Lewandowski
Data: 2020.11.23 15:33:28 +01'00'

Mapa niniejsza stanowi integralną część decyzji (postanowienia) Wójta Gminy Nowa Wieś Wielka
znak: NGG.6831.45.2020.RP dnia 3.12.2020 r.

WÓJT
Wojciech Oskwarek

WÓJT GMINY
Nowa Wieś Wielka
ul. Ogrodowa 2
86-060 Nowa Wieś Wielka

Nowa Wieś Wielka, 3 grudnia 2020 r.

RGG.6831.46.2020.RP

BEZPOŚREDNIO

D E C Y Z J A

Na podstawie art. 104 § 1 ustawy z dnia 14 czerwca 1960 r. – Kodeks postępowania administracyjnego (t.j. Dz. U. z 2020 r. poz. 256) oraz art. 92 ust. 1, art. 93 ust. 1, art. 94 ust. 1 pkt 1, art. 96 ust. 1, art. 97 i art. 99 ustawy z dnia 21 sierpnia 1997 r. o gospodarce nieruchomościami (Dz. U. z 2020 r. poz. 1990), po rozpatrzeniu wniosku Pana Czesława Ruszowskiego działającego na podstawie załączonego pełnomocnictwa zawartego aktem notarialnym Repertorium A numer 1639/2013 w Kancelarii Notarialnej w Józefowie przed zastępcą notariusza Małgorzatą Augustowską w imieniu Pani Katarzyny Nicole Ruszowskiej

zatwierdzam,

projekt podziału nieruchomości oznaczonej jako działka ewidencyjne nr **41/9** o pow. **0,3150 ha**, położonej w obrębie ewidencyjnym Nowym Smolnie, w gminie Nowa Wieś Wielka, dla której Sąd Rejonowy w Bydgoszczy X Wydział Ksiąg Wieczystych prowadzi księgę wieczystą Nr **BY1B/00148442/6**, stanowiącej własność Pani Katarzyny Nicole Ruszowskiej na działki ewidencyjne nr:

41/23 o pow. 0,1097 ha,
41/24 o pow. 0,0973 ha,
41/25 o pow. 0,0920 ha,
41/26 o pow. 0,0160 ha,

zgodnie z załącznikiem graficznym w skali 1:500 stanowiącym integralną część decyzji.

U Z A S A D N I E N I E

Pan Czesław Ruszowski działając na podstawie załączonego pełnomocnictwa zawartego aktem notarialnym Repertorium A numer 1639/2013 w Kancelarii Notarialnej w Józefowie przed zastępcą notariusza Małgorzatą Augustowską w imieniu Pani Katarzyny Nicole Ruszowskiej właścicielki nieruchomości oznaczonej jako działka ewidencyjna nr 41/9 o pow. 0,3150 ha, położonej w obrębie ewidencyjnym Nowym Smolnie, w gminie Nowa Wieś Wielka, dla której Sąd Rejonowy w Bydgoszczy X Wydział Ksiąg Wieczystych prowadzi księgę wieczystą Nr BY1B/00148442/6, w dniu 23 października 2020 r. złożył wniosek o zatwierdzenie jej podziału. Do wniosku załączono, wstępny projekt podziału nieruchomości, wypis z katastru nieruchomości, kopię mapy katastralnej, odpis zwykły wskazanej księgi wieczystej oraz decyzję Wójta Gminy Nowa Wieś Wielka ustalającą warunki zabudowy i zagospodarowania dla dzielonego terenu.

Postanowieniem z dnia 4 listopada 2020 r., znak jak w nagłówku, Wójt Gminy Nowa Wieś Wielka wydał opinię o zgodności wstępnego projektu podziału przedmiotowej nieruchomości z decyzją ustalającą warunki zabudowy i zagospodarowania terenu. Do wydanej opinii nie wniesiono uwag.

W dniu 27 listopada 2020 r. dokumentację uzupełniono o protokół przyjęcia granic oraz projekt podziału wraz z wykazem zmian gruntowych dzielonej nieruchomości, wykonany przez geodetę mgr. inż. Jacka Gezelę, posiadającego uprawnienia zawodowe numer 21791.

Nieruchomość objęta podziałem położona jest na terenie, dla którego nie ma obowiązującego planu zagospodarowania przestrzennego i obszar ten nie jest objęty obowiązkiem sporządzenia takiego planu, jak również nie wydano decyzji lokalizacji celu publicznego. Dla przedmiotowej nieruchomości oznaczonej jako działka ew. nr 41/9 o pow. 0,3150 ha, oraz dla nieruchomości przyległej oznaczonej jako działka ew. nr 41/10

BEZPOŚREDNIO

o pow. 0,3196 ha, w dniu 7 lipca 2020 r. Wójt Gminy Nowa Wieś Wielka wydał decyzję znak: RGG-I.6730.27.2020.EL [illegible] inwestycji polegającej na budowie łącznie na obydwu nieruchomościach sześciu budynków mieszkalnych jednorodzinnych, która w dniu złożenia wniosku o podział była ostateczna i nie utraciła ważności.

W wyniku podziału powstały trzy działki o numerach ewidencyjnych: 41/23, 41/24 i 41/25 z możliwością przeznaczenia pod zabudowę mieszkaniową jednorodzinną oraz jedna o numerze ewidencyjnym 41/26, przeznaczona na cele komunikacyjne dla wydzielonych działek nie mających dostępu do drogi publicznej.

W związku z tym, **iż wydzielone działki o numerach ewidencyjnych 41/24 i 41/25 nie mają dostępu do drogi publicznej, to w przypadku ich zbywania konieczne będzie ustanowienie dla nich służebności drogowej na wydzielonej działce na cele komunikacyjne o numerze ewidencyjnym 41/26, lub ich zbywanie z prawem do udziału w gruncie tej nieruchomości.**

Stosownie do art. 96 ust. 1 ww. ustawy podziału nieruchomości dokonuje się na podstawie decyzji wójta, burmistrza lub prezydenta miasta.

Niniejsza decyzja stanowi podstawę do dokonania wpisów w księdze wieczystej oraz katastrze nieruchomości.

Wobec powyższego postanowiono jak w sentencji.

POUCZENIE

Od niniejszej decyzji, zgodnie z art. 127 § 2 k.p.a., służy stronie prawo wniesienia odwołania do Samorządowego Kolegium Odwoławczego w Bydgoszczy, za pośrednictwem Wójta Gminy Nowa Wieś Wielka, w terminie 14 dni od daty jej doręczenia, natomiast zgodnie z art. 127a § 1 k.p.a. w trakcie biegu terminu do wniesienia odwołania strona może zrzec się prawa do wniesienia odwołania wobec organu administracji publicznej, który wydał decyzję, co w myśl art. 127a § 2 k.p.a. skutkuje tym, iż z dniem doręczenia organowi administracji publicznej oświadczenia o zrzeczeniu się prawa do wniesienia odwołania przez ostatnią ze stron postępowania, decyzja staje się ostateczna i prawomocna.

Zgodnie z art. 2 ust.1 pkt 1 lit. h ustawy z dnia 16 listopada 2006 r. o opłacie skarbowej (Dz. U. z 2020 r. poz. 1546) niniejsza decyzja nie podlega opłacie skarbowej.

Otrzymują:
1. Pan Czesław Ruszowski
   ul. Hlaski 18
   05-410 Józefów
2. a/a

Do wiadomości:
1. Starostwo Powiatowe w Bydgoszczy
   Wydział Geodezji i Kartografii
   ul. Zygmunta Augusta 16, 85-082 Bydgoszcz
2. Sąd Rejonowy w Bydgoszczy
   X Wydział Ksiąg Wieczystych
   ul. Toruńska 64a, 85-023 Bydgoszcz
3. Przedsiębiorstwo Geodezyjno-Prawne
   GeoLeX
   Jacek Gezela Beata Gezela s .c.
   ul. Sobieskiego 1 pok. 213
   85-060 Bydgoszcz

WÓJT GMINY NOWA WIEŚ WIELKA

WÓJT
Wojciech Oskwarek

Decyzja niniejsza stała się ostateczna
dnia 09.12.2020r
Inspektor ds. gospodarki gruntami i nieruchomościami

Przetwarzanie danych osobowych zgodnie z prawem na podstawie art. 6 ust. 1 Rozporządzenia Parlamentu Europejskiego i Rady (UE) 2016/679 z dnia 27 kwietnia 2016 r. w sprawie ochrony osób fizycznych w związku z przetwarzaniem danych osobowych i w sprawie swobodnego przepływu takich danych oraz dyrektywy 95/46/WE (ogólne rozporządzenie o ochronie danych) (Dz. U. UE. z 2016 r. Nr 119, str. 1 ze zm. -RODO).


BEZPOŚREDNIO
41/20
12321/7
Ps
PsV
Ps
PsVI
42
dr
41/25
41/29
BY1B/00148442/6
BY1B/00148443/3
43/1
41/24
41/28
R
RVI
41/22
B
41/26
41/30
41/27
41/23
41/14
dr
40
dr
B
45/4

BEZPOŚREDNIO

Woj.: kujawsko-pomorskie
Powiat: bydgoski
Jedn. ewid.: 040305_2, Nowa Wieś Wielka
Obręb: 040305_2.0015, Nowa Smolna
Sekcja mapy: 6.190.20.10.1, 6.190.20.10.3
PUWG 2000/6
Uklad wys.: PL-EVRF2007-NH

Id zgłoszenia: 6640.7289.2020

MAPA Z PROJEKTEM PODZIAŁU NIERUCHOMOŚCI
skala 1:500

Wykaz zmian gruntowych

Stan dotychczasowy							Właściciel	Stan nowy		
działki	ark. mapy	obręb ewid.	KW	oznaczenie użytku chemizmu	użytek klasa	pow. ha		numer działki	użytek klasa	pow. ha
41/9	3	G204	BYB/00048442/6	---	RWI	0.2976	Ruszowska Katarzyna	41/23	RWI	0.1097
								41/24	RWI	0.0854
									PsWI	0.0019
									suma:	0.0973
					PsWI	0.0174		41/25	RWI	0.0888
									PsWI	0.0032
									suma:	0.0920
					razem:	0.3150		41/26	RWI	0.0160
									razem:	0.3150
41/10	3	G216	BYB/00048443/3	---	RWI	0.3196	Ruszowski Bolesław	41/27	RWI	0.1067
								41/28	RWI	0.0946
								41/29	RWI	0.1022
								41/30	RWI	0.0161
					razem:	0.3196			razem:	0.3196

Sporządził w dniu: 20.11.2020 r.
mgr inż. Jacek Gezela
geodeta uprawniony nr 21791

GEODETA UPRAWNIONY
mgr inż. JACEK GEZELA
uprawnienia zawodowe nr 21791
tel. 503 159 450

Przedsiębiorstwo Geodezyjno-Prawne
GeoLex
Jacek Gezela Beata Gezela s.c.
ul.Sobieskiego 1 pok. 213, 85-060 Bydgoszcz
NIP 9671396757 • REGON 367947933
tel. kom. 503 159 450

Szkic lokalizacji
1:10 000



Poświadcza się, że niniejszy dokument został opracowany w wyniku prac geodezyjnych i kartograficznych, których rezultaty zawiera operat techniczny wpisany do ewidencji materiałów państwowego zasobu geodezyjnego i kartograficznego

Organ prowadzący państwowy zasób geodezyjny i kartograficzny	STAROSTA BYDGOSKI
Identyfikator ewidencyjny materiału zasobu - operatu technicznego	P.0403.2020.7394
Data wpisania operatu technicznego do ewidencji materiałów zasobu	23.11.2020 r.
Imię, nazwisko i podpis osoby reprezentującej organ	Z up. Starosty Bydgoskiego Kierownik PODGiK Maciej Lewandowski

Elektronicznie podpisany przez
Maciej Lewandowski
Data: 2020.11.23 15:33:28 +01'00'

Mapa niniejsza stanowi integralną część decyzji (postanowienia) Wójta Gminy Nowa Wieś Wielka znak: RGG.6831.46.2020.BP z dnia 03.12.2020r.

WÓJT
Wojciech Oskwarek