najlepszedzialki.pl

Sprzedam działkę budowlana

Oferta działki nr identyfikatora 302006_5.0012.AR_2.148/32



Cena: 285 000 / 380,51 zł/m²

Województwo:	Wielkopolskie	Obręb:	LENARTOWICE
Powiat:	powiat pleszewski	Arkusz:	
Gmina:	PLESZEW - obszar wiejski	Nr działki:	148/32
Miejscowość:	Lenartowice	GPS:	51.895638998, 17.823837366

DANE DZIAŁKI

Powierzchnia:	749 m²
Powierzchnia użytkowa (potencjalna) np. PUM:	m²
Obwód:	0 m
Rodzaj prawa:	własność
Ulica:	Parkowa

Źródło informacji planistycznej:	miejscowy plan zagospodarowania przestrzennego
Typ działki - przeznaczenie:	pod zabudowę mieszkaniową jednorodzinną
Wydane decyzje:	pozwolenie na budowę
Kształt:	regularny (prostokątny, kwadratowy)
Ukształtowanie terenu:	płaski
Uzbrojenie:	prąd,woda,kanalizacja sanitarna,internet
Ogrodzenie:	tak
Dojazd:	udział w drodze
Rodzaj nawierzchni	droga o nawierzchni gruntowej

INFORMACJE O ZABUDOWANIACH

Na działce	brak obiektów

LOKALIZACJA

Województwo:	Wielkopolskie
Powiat:	powiat pleszewski
Gmina:	PLESZEW - obszar wiejski
Miejscowość:	Lenartowice
Kod pocztowy:	63-300

OPIS


Na sprzedaż działka budowlana o powierzchni 750 m^2 w Lenartowicach ul. Parkowa . Działka uzbrojona w wszystkie media plus światłowód, działka jest ogrodzona plus garaż metalowy, wszystkie pozwolenia plus projekt budowlany do tego są już fundamenty i wylana ława. więcej informacji mogę udzielić tel. Cena: 285 000 zł do negocjacji

DANE KONTAKTOWE

Telefon:	664289990
Email:	wicekmadmax@interia.pl
Osoba kontaktowa:	Marcin Więcek Oferta prywatna

Data dodania ogłoszenia: 2026-11-23 12:25:54

PARAMETRY DZIAŁKI

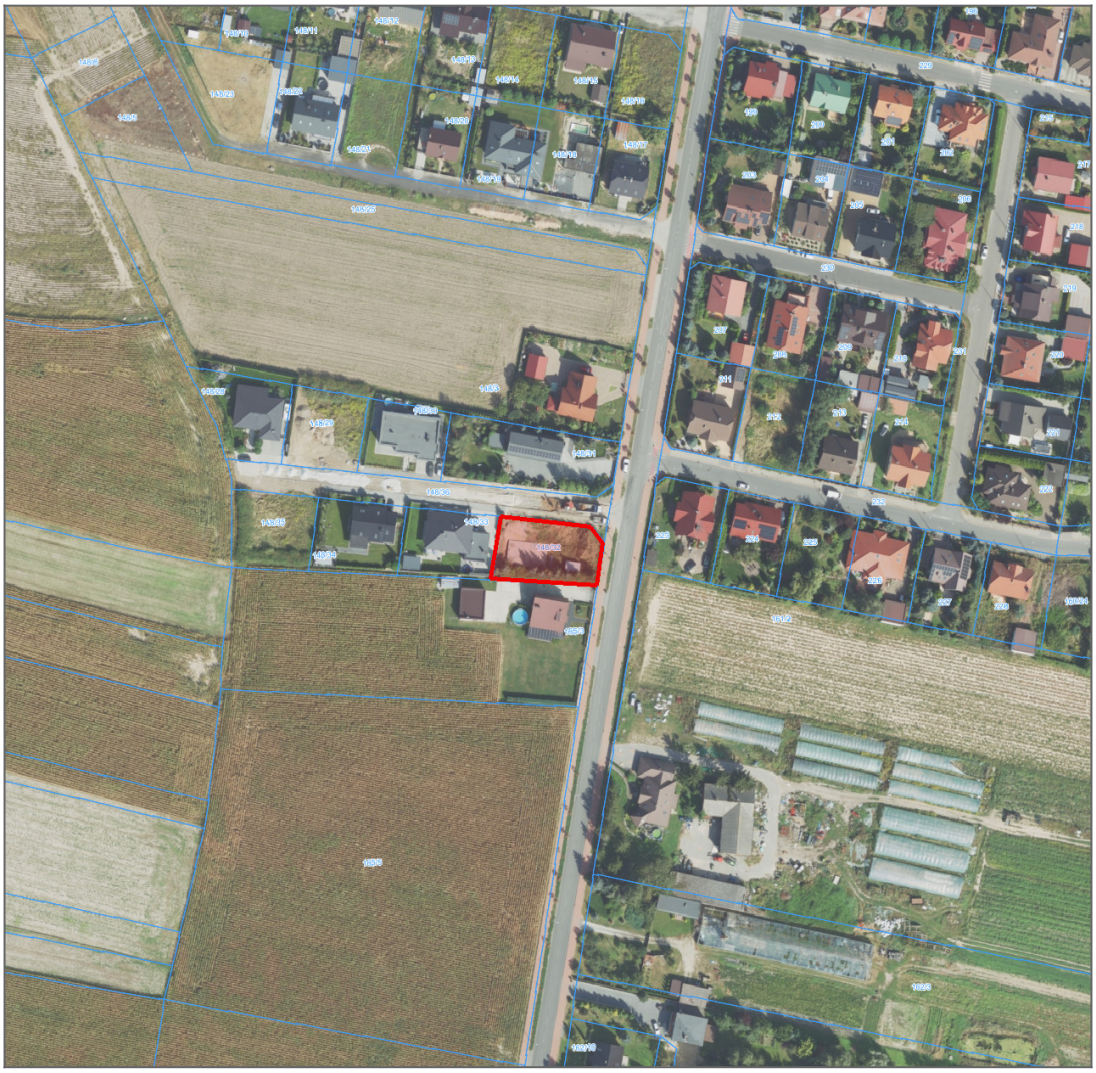

źródło mapy: geoportal.gov.pl


Legenda:


obrys przedmiotowej działki


granice działek ewidencyjnych


ZDJĘCIA

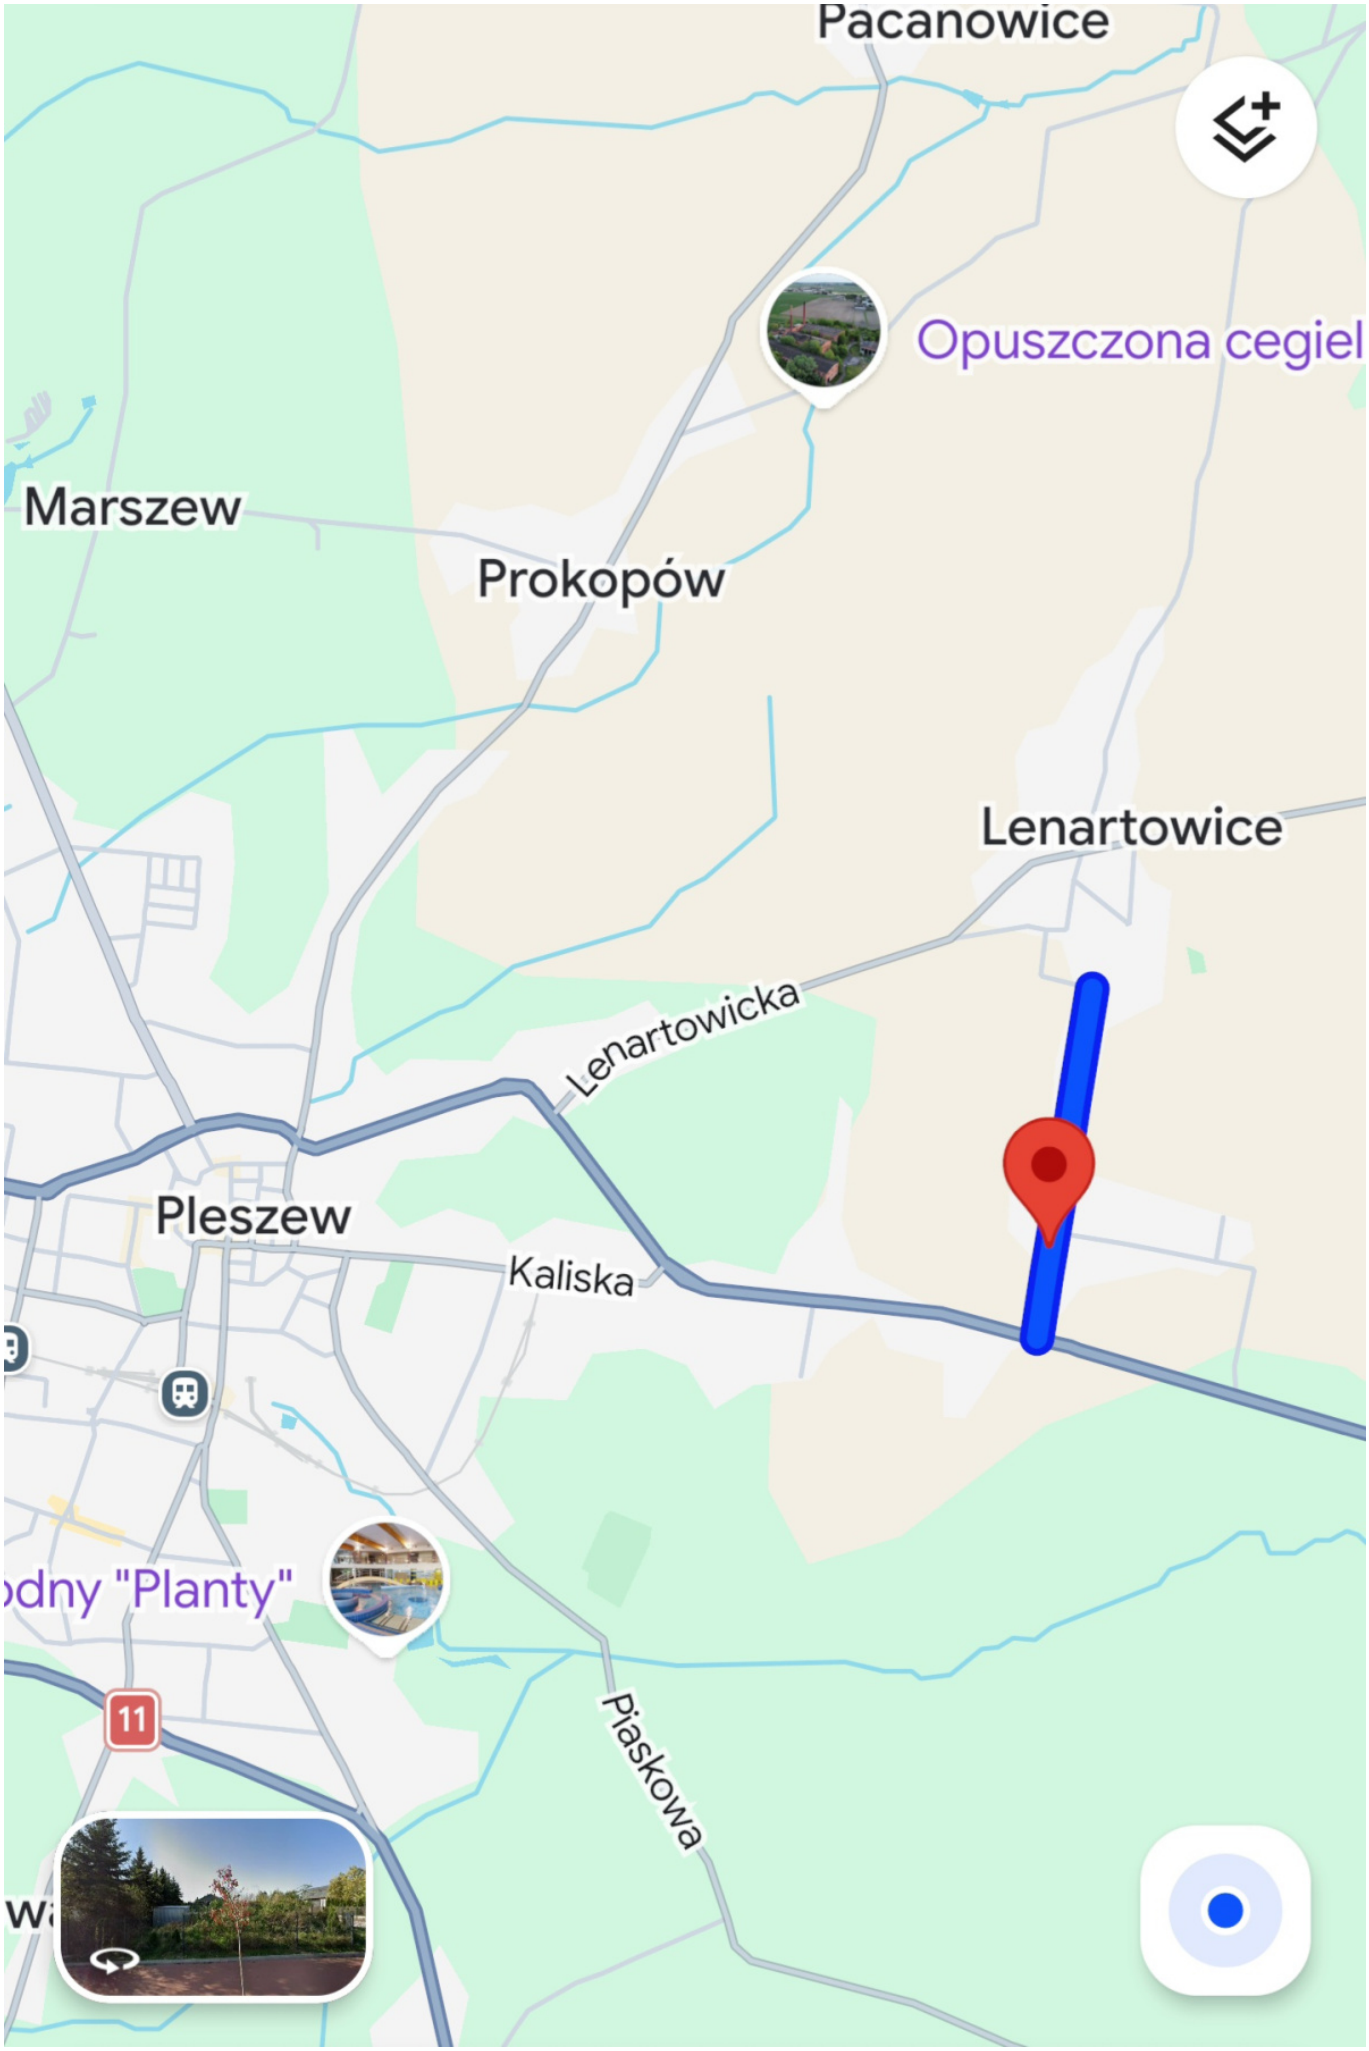



Pacanowice
Opuszczona cegiel
Marszew
Prokopów
Lenartowice
Lenartowicka
Pleszew
Kaliska
Piaskowa
11

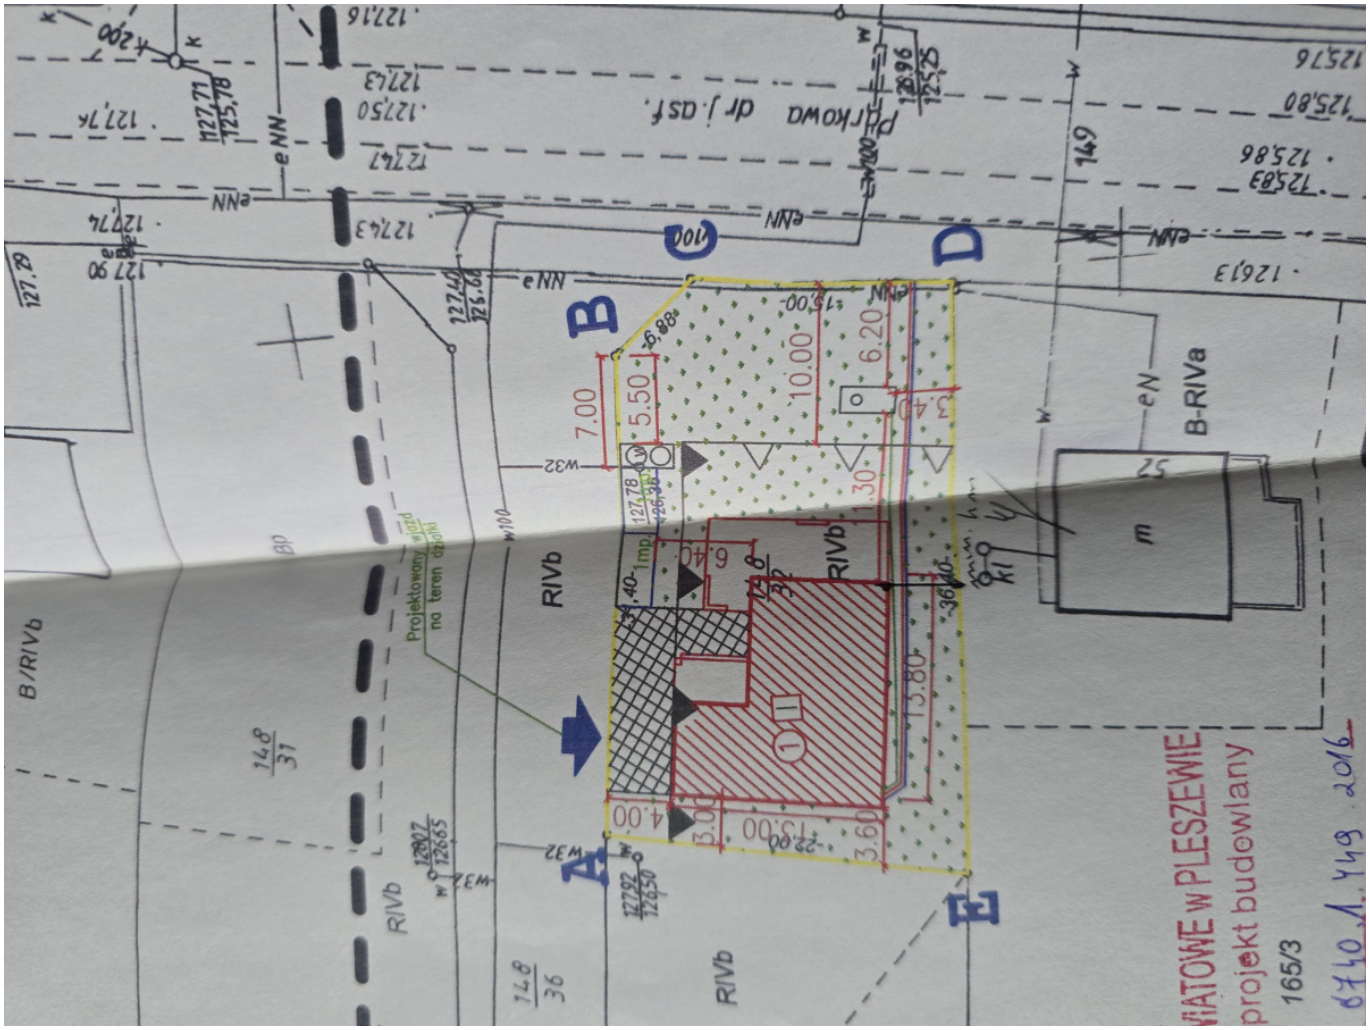
B
D
A
E
7.00
5.50
10.00
6.20
15.80
6.40
3.60
4.00
3.00
22.00
15.00
RIVb
B-RIVa
Projektowany wjazd na teren działki
projekt budowlany
165/3
2016

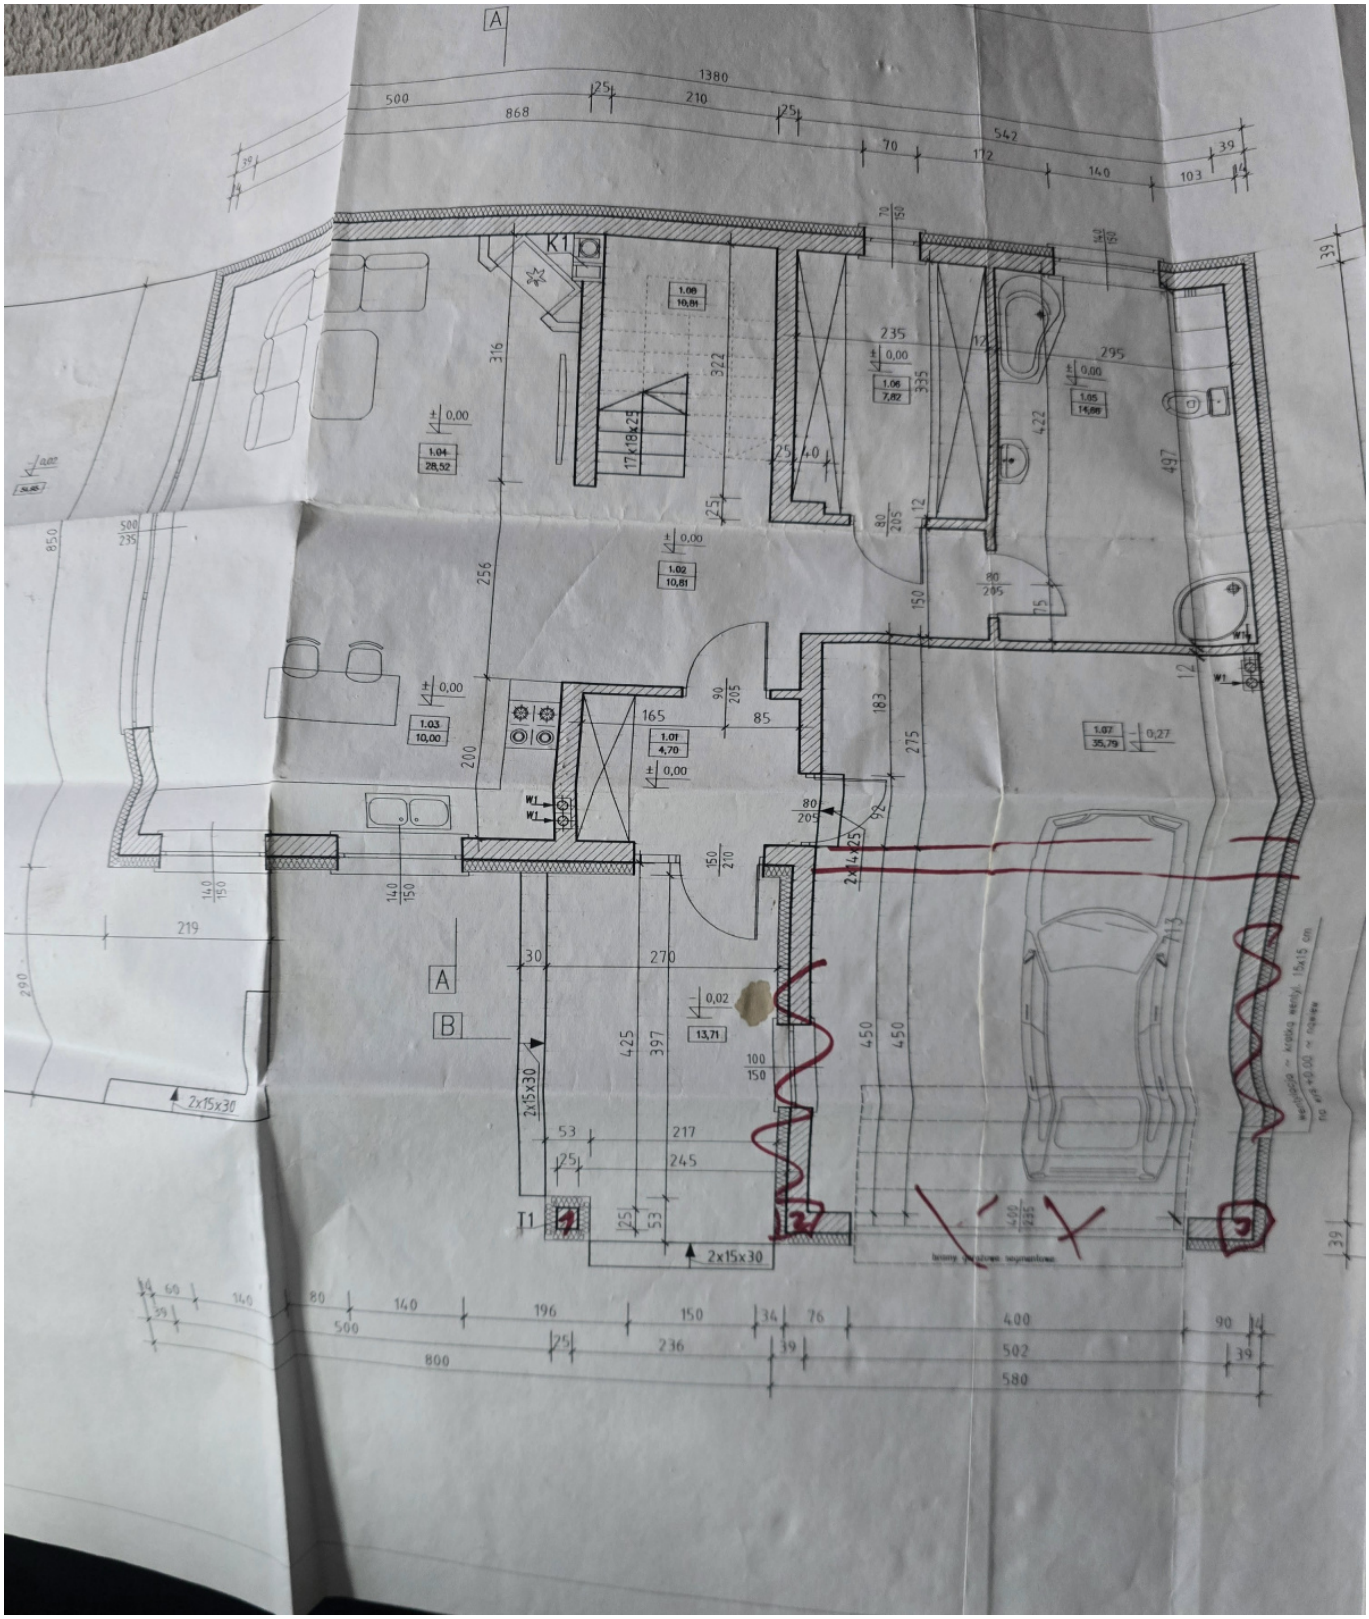
A
B
K1
I1
1380
500
868
210
542
70
172
140
103
235
295
422
497
316
322
256
200
219
270
425
397
450
213
245
800
502
580
2x15x30
17x18=29
1.00 10,81
1.01 4,70
1.02 10,81
1.03 10,00
1.04 28,52
1.05 14,08
1.06 7,82
1.07 35,79
0,00
0,02
13,71
0,27

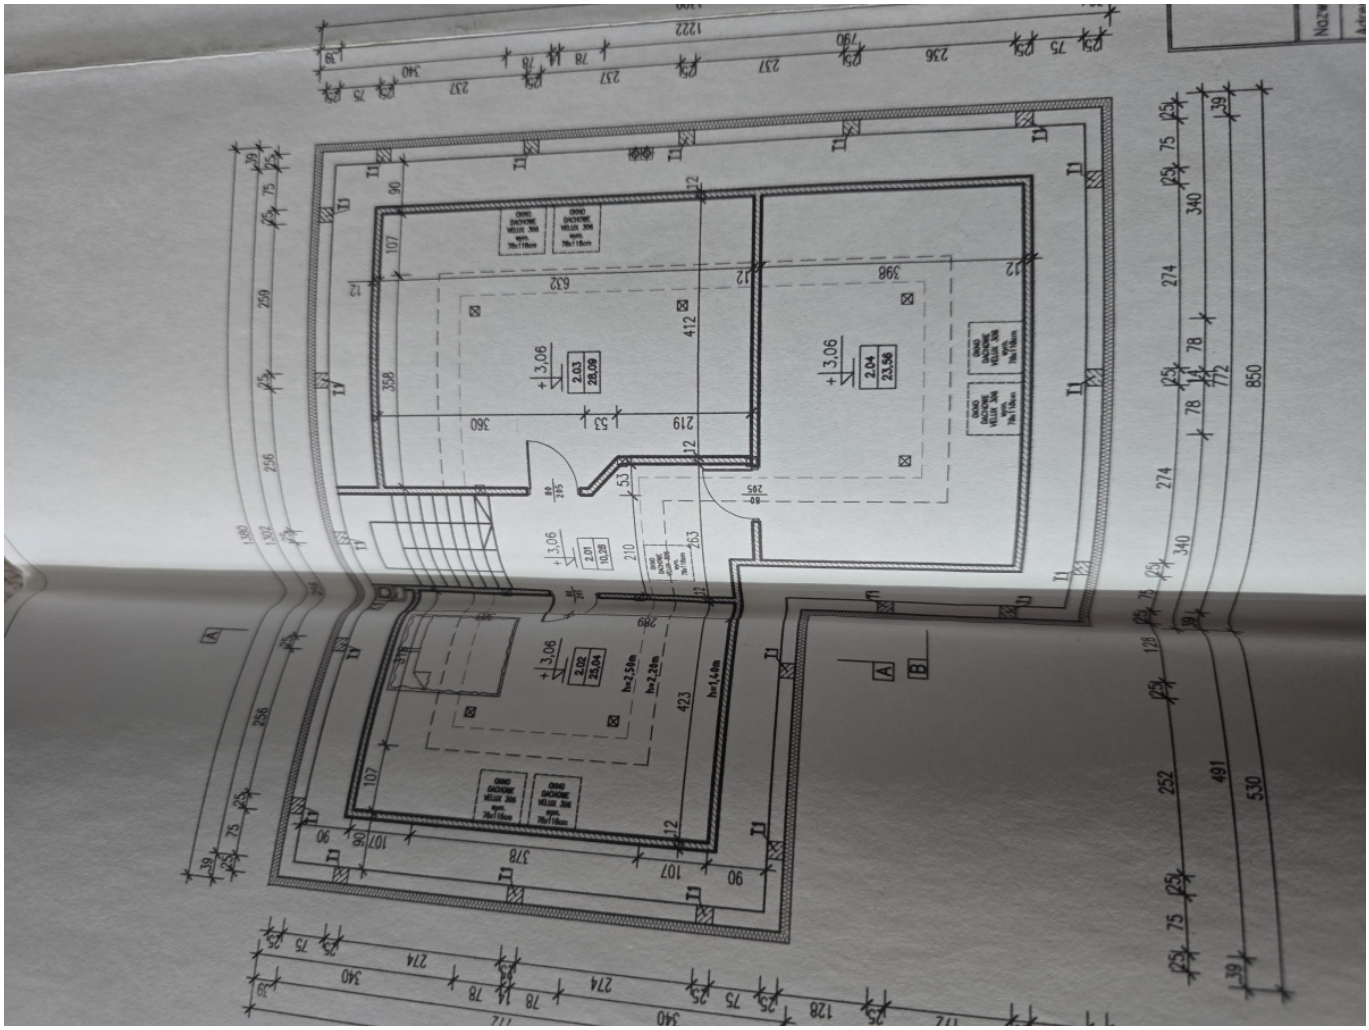


FRONTOWA
ELEWACJA BOCZNA
SKALA 1:100
ELEWACJA BOCZNA
SKALA 1:100
BIURO PROJEKTOWE KS PROJEKT
KAROL SZEHYŃSKI
63-300 Pleszew Al. Wojska Polskiego Nr 42/2, tel. 500-191-01
Nazwa obiektu: BUDYNEK MIESZKALNY JEDNORODZINNY
Adres obiektu: obręb Lenartowice, gm. Pleszew, dz. nr 148/32
Rys. nr

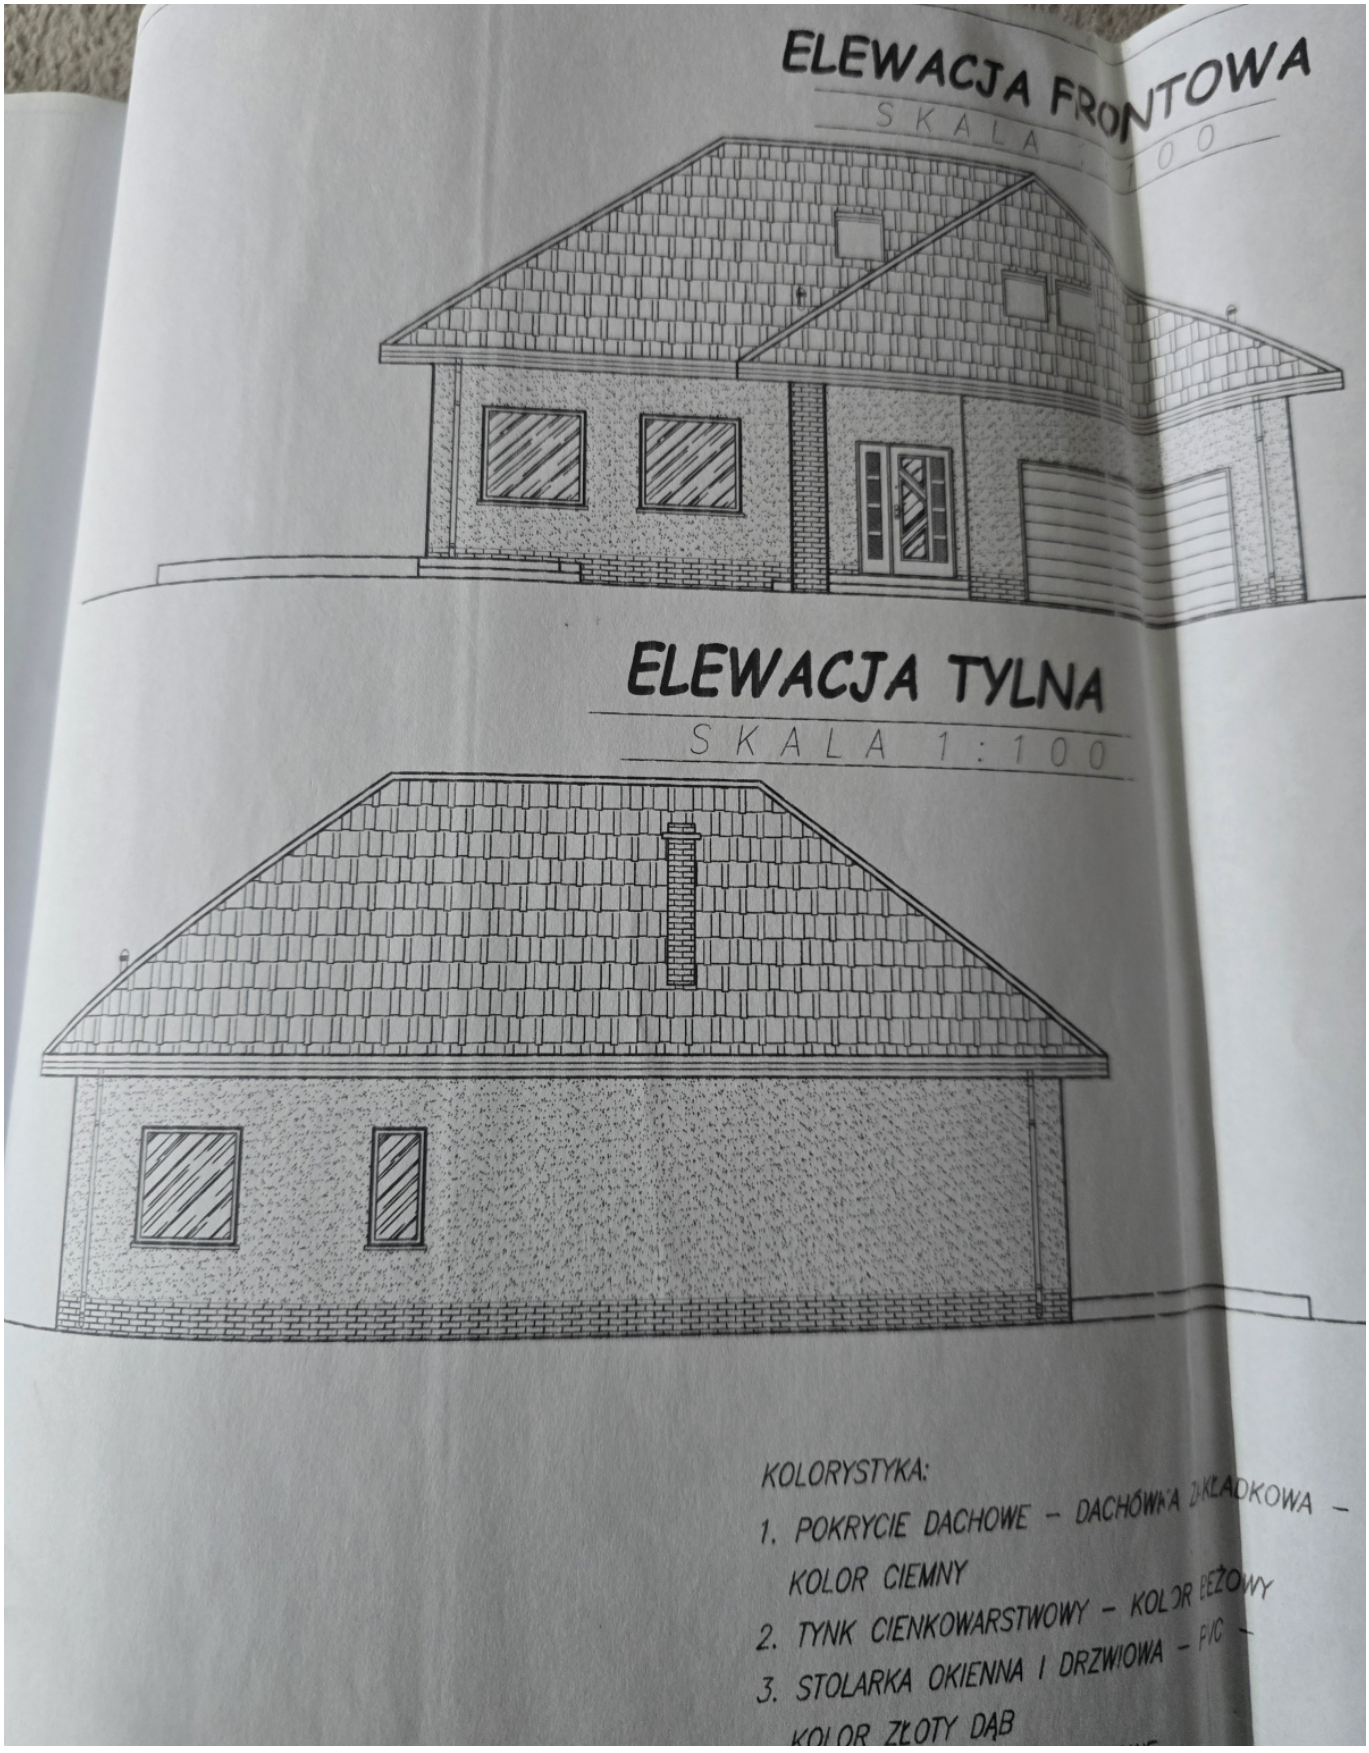
ELEWACJA FRONTOWA
SKALA 1:100
ELEWACJA TYLNA
SKALA 1:100
KOLORYSTYKA:
1. POKRYCIE DACHOWE – DACHÓWKA ZAKŁADKOWA –
KOLOR CIEMNY
2. TYNK CIENKOWARSTWOWY – KOLOR BEŻOWY
3. STOLARKA OKIENNA I DRZWIOWA – PVC –
KOLOR ZŁOTY DĄB



